



2.3 LIMITAR DE GRAMA ESMERALDA E BLOQUETE

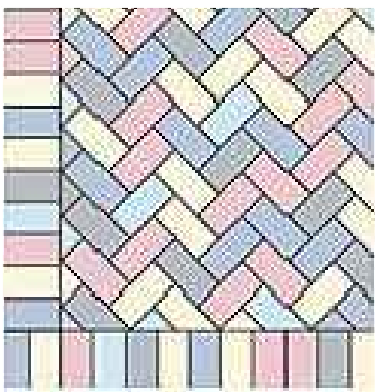


EXEMPLAR MONSTRANDO AS CAMADAS DO CONTRAPISO EM CONCRETO

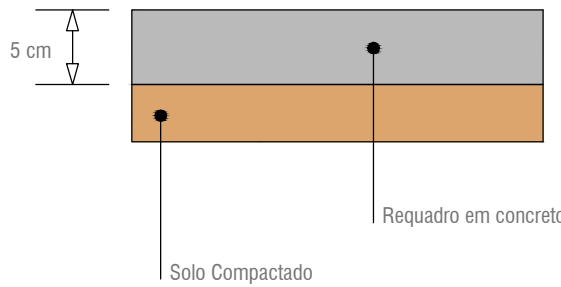

2.2 LAJOTA DE CONCRETO



POSTE TELECÔNICO COM 4 PÉTALAS	
Ø DO POSTE	1" DO POSTE
115,00mm	7,00m

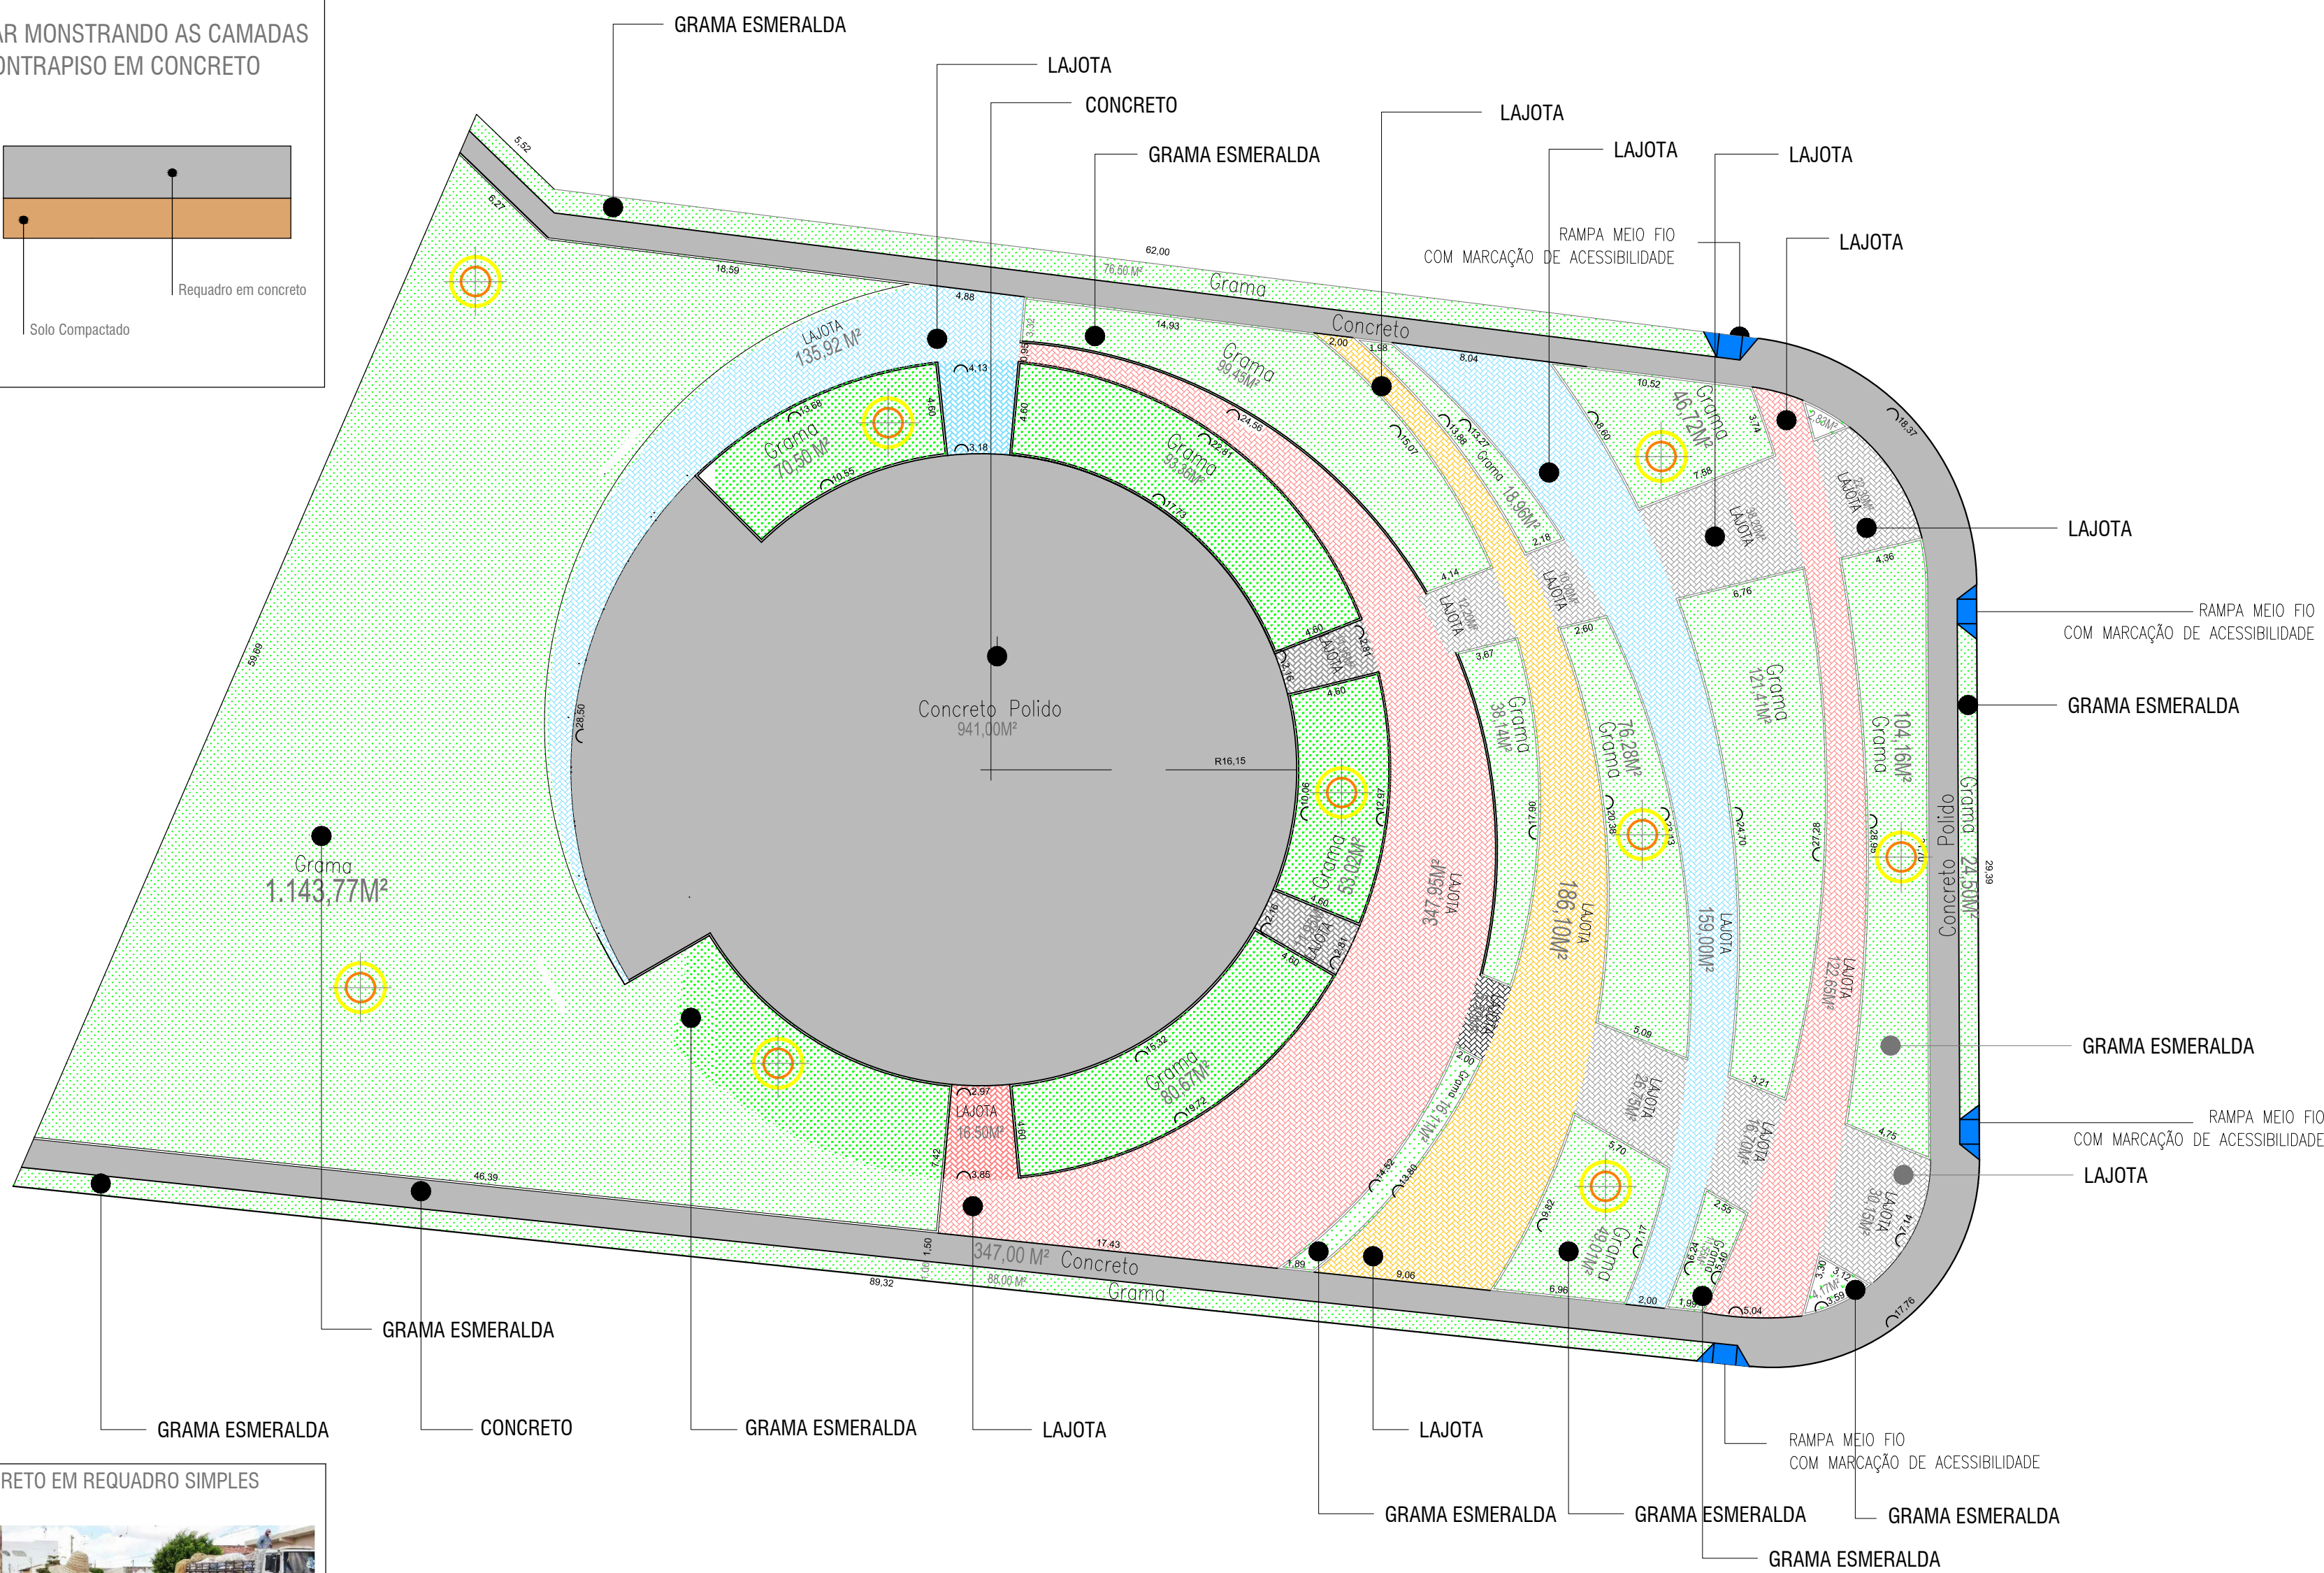

POSTE TELECÔNICO 4 PÉTALAS

ÁREA 1- PLANTA BAIXA
ESCALA 1:350

Projeto Arquitet¹ nico

Folha 1/2

Obra: Constru-«o Pra-a 1


Local: Rua Alexandrino Vicente

Bairro: Parque Imperial

Munic²pio: Tabatinga- SP

Prop.: Prefeitura Municipal de Tabatinga

SITUAçã O SEM ESCALA

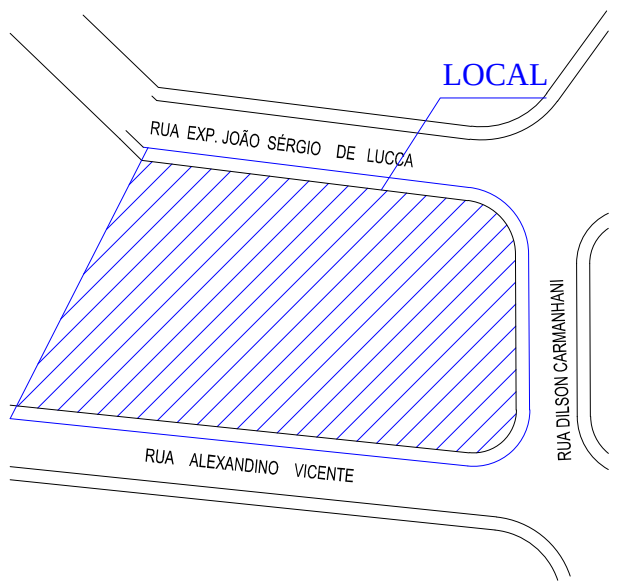

RAFAEL JACOB CAMARGO
PREFEITO MUNICIPAL

MAGALI CRISTINA CARVALHO GOMES
ENGENHEIRA CIVIL
CREA 5061121368

CREA

M

Área do Total

4.148,09

ART: