


Assunto:	PROJETO TÉCNICO DE PROTEÇÃO CONTRA INCÊNDIO		
Ocupação:	CRÉCHE E-5 (ESTABELECIMENTO ESCOLAR - ATIVIDADE DE ENSINO)		
Local:	RUA ANTÔNIO LEANDRO, Nº 228 VILA SANTA CRUZ - TABATINGA/SP		
Proprietário:	PREFEITURA MUNICIPAL DE TABATINGA-SP CNPJ - 71.989.685/0001-99		
Resp. p/ Uso:	CRÉCHE MUNICIPAL MARIA ANGELINA BIAZOTTI LUTAIF CNPJ - 71.989.685/0001-99		
Resp. Técnico:	ENGº CIVIL - LUCIA MARIA BRANDÃO	CREA:	15.187-D-PR
Área do Terreno:	2.291,52 m <sup>2</sup>	Área Construída:	829,58 m <sup>2</sup>

INFORMAÇÕES SOBRE OS SISTEMAS	
ILUMINAÇÃO DE EMERGÊNCIA	BLOCO AUTÔNOMO ATENDE IT 18/11
ALARME DE DETECÇÃO DE INCÊNDIO	CENTRAL COM AUTONOMIA DE 24 H EM REGIME DE SUPERVISÃO E 15 MINUTOS EM REGIME DE ALARME COM VIGILÂNCIA PERMANENTE. ATENDE IT 19/11
RESERVA DE INCÊNDIO	RESERVATÓRIO NÍVEL DO PISO RTI 8 M <sup>2</sup> ATENDE IT 22/11
ACIONAMENTO DA BOMBA DE INCÊNDIO	BOTOEIRA LIGA / DESLIGA ATENDE IT 22/11
HIDRANTES	2 SIMPLES - MANGUEIRAS C/ Ø 40 MM 30 M ESQUILHO REGULÁVEL DE Ø 40 MM VAZÃO DO HID. MAIS DESFAVORÁVEL 150 LPM PRESSÃO MÍNIMA 30 MCA ATENDE IT 22/11
SISTEMA	TIPO 2 ATENDE IT 22/11
EXTINTORES	ÁGUA PRESSURIZADA 2-A PÓ QUÍMICO SECO 20-B-C GÁS CARBÔNICO 5-B-C ATENDE IT 21/11
CONTROLE DE MATERIAIS DE ACABAMENTO	FINALIDADE DO MATERIAL ATENDE A IT 10/2011: GRUPO/COBERTURA PISO PAREDE TETO P4 - T2000 (ACAB./REVEST.) (ACAB./REVEST.) (ACAB./REVEST.) E - 5 CLASSE I CLASSE I CLASSE I
GARCA DE INCÊNDIO	RISCO BAIXO - ATÉ 300 MJ/M <sup>2</sup> ATENDE IT 14/11
SINALIZAÇÕES	CONFORME IT 20/11
GLP	CENTRAL DE GÁS 02 CILINDROS P-45 ATENDE IT 28/11

LEGENDA	
	ENTRADA PARA O CB COMBATE À INCÊNDIO
	PONTO DE ILUMINAÇÃO DE EMERGÊNCIA
	BATERIA DO SISTEMA DE ALARME
	CENTRAL DE ALARME
	ACIONADOR MANUAL DO SISTEMA DE ALARME
	ALARME SONORO
	ROTA DE FUGA
	EXTINTOR DE GÁS CARBÔNICO 5-B-C
	EXTINTOR DE ÁGUA PRESSURIZADA 2-A
	EXTINTOR DE PÓ QUÍMICO SECO 20-B-C
	HIDRANTE SIMPLES
	BOMBA DE INCÊNDIO
	ACIONADOR BOMBA DE INCÊNDIO
	RESERVA DE INCÊNDIO
	REGISTRO DE RECALQUE


ÁREAS	M <sup>2</sup>
TERRENO	2.291,52
PAVIMENTO TERREO	762,22
ÁREA COBERTA	16,80
TOTAL PAV. TERREO	779,02
PAVIMENTO SUPERIOR	50,56
TOTAL	829,58
LIVRE	1.512,50

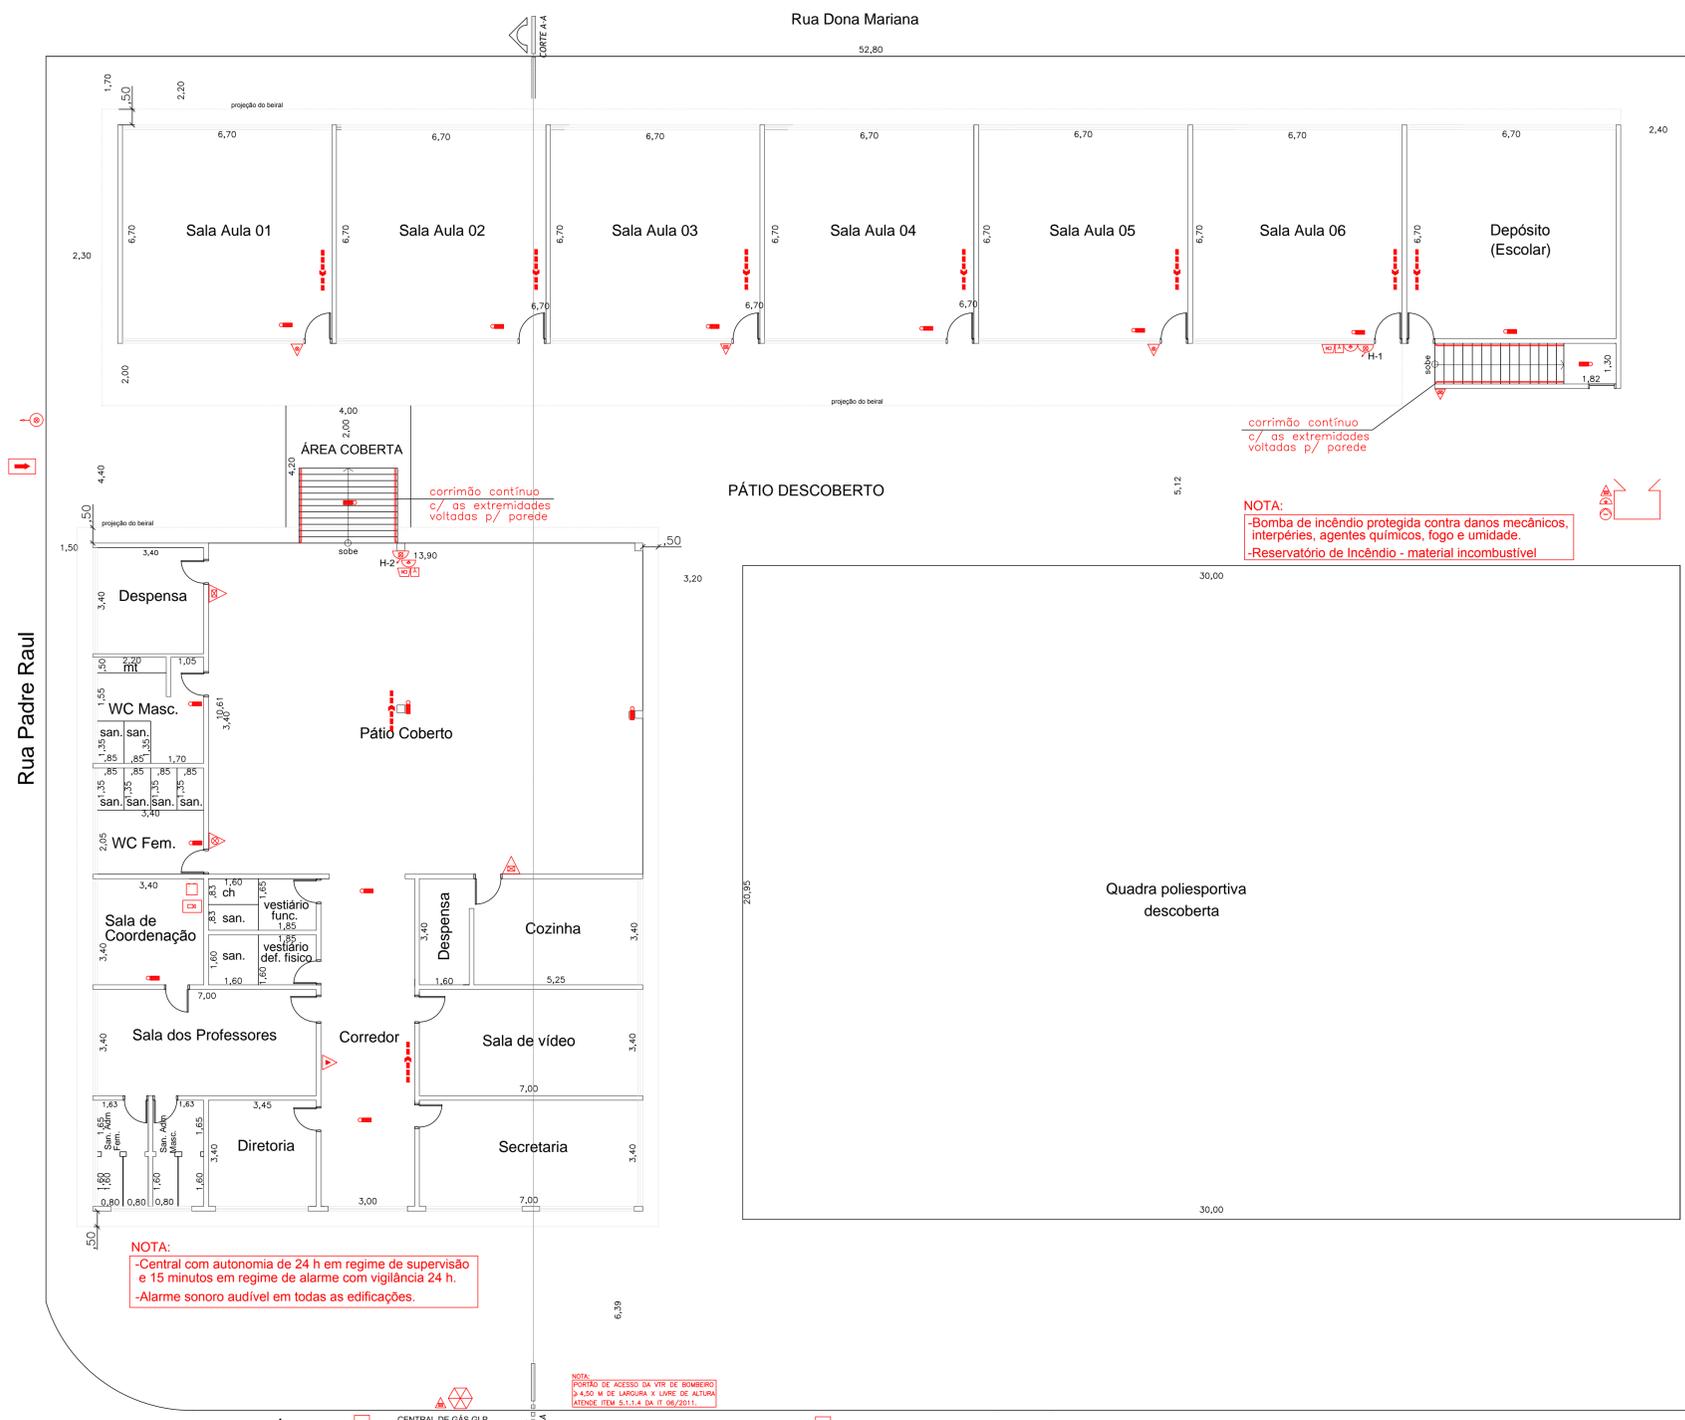

**NOTA:**  
-Bomba de incêndio protegida contra danos mecânicos, interpérios, agentes químicos, fogo e umidade.  
-Reservatório de incêndio - material incombustível

**NOTA:**  
-Central com autonomia de 24 h em regime de supervisão e 15 minutos em regime de alarme com vigilância 24 h.  
-Alarme sonoro audível em todas as edificações.

NOTA: PONTO DE ACESSO DA VÍDEO DE BOMBEIRO  
P 4,50 M DE LARGURA X LIVRE DE ALTURA  
LEGENDA: ITM 5.1.1.4. DA IT 06/2011

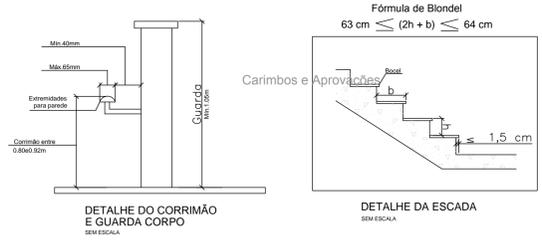

PREFEITURA MUNICIPAL DE TABATINGA-SP  
Estado de São Paulo - Brasil  
Rua Quatro do Valle Nº 298  
CEP: 14910-000  
Tel 16 3321-9500 Fax 16 3321-9500  
CNPJ - 71.989.685/0001-99

PROJETO TÉCNICO DE COMBATE A INCÊNDIOS  
PRENHE PROJETOS E CONSULTORIA EM ENGENHARIA S/C Ltda-ME  
CRÉCHE MUNICIPAL MARIA ANGELINA BIAZOTTI LUTAIF  
RUA ANTÔNIO LEANDRO, Nº 228 - VILA SANTA CRUZ - TABATINGA-SP

EDUARDO PONQUIO MARTINEZ  
PREFEITO MUNICIPAL

Prefeito Municipal EDUARDO PONQUIO MARTINEZ  
AUTOR

Engº Civil, M.Sc. Engº de Transportes Lúcia Maria Brandão - CREA 15.187-D/PR

PROJETO TÉCNICO DE COMBATE A INCÊNDIOS  
CRÉCHE MUNICIPAL MARIA ANGELINA BIAZOTTI LUTAIF

03/03