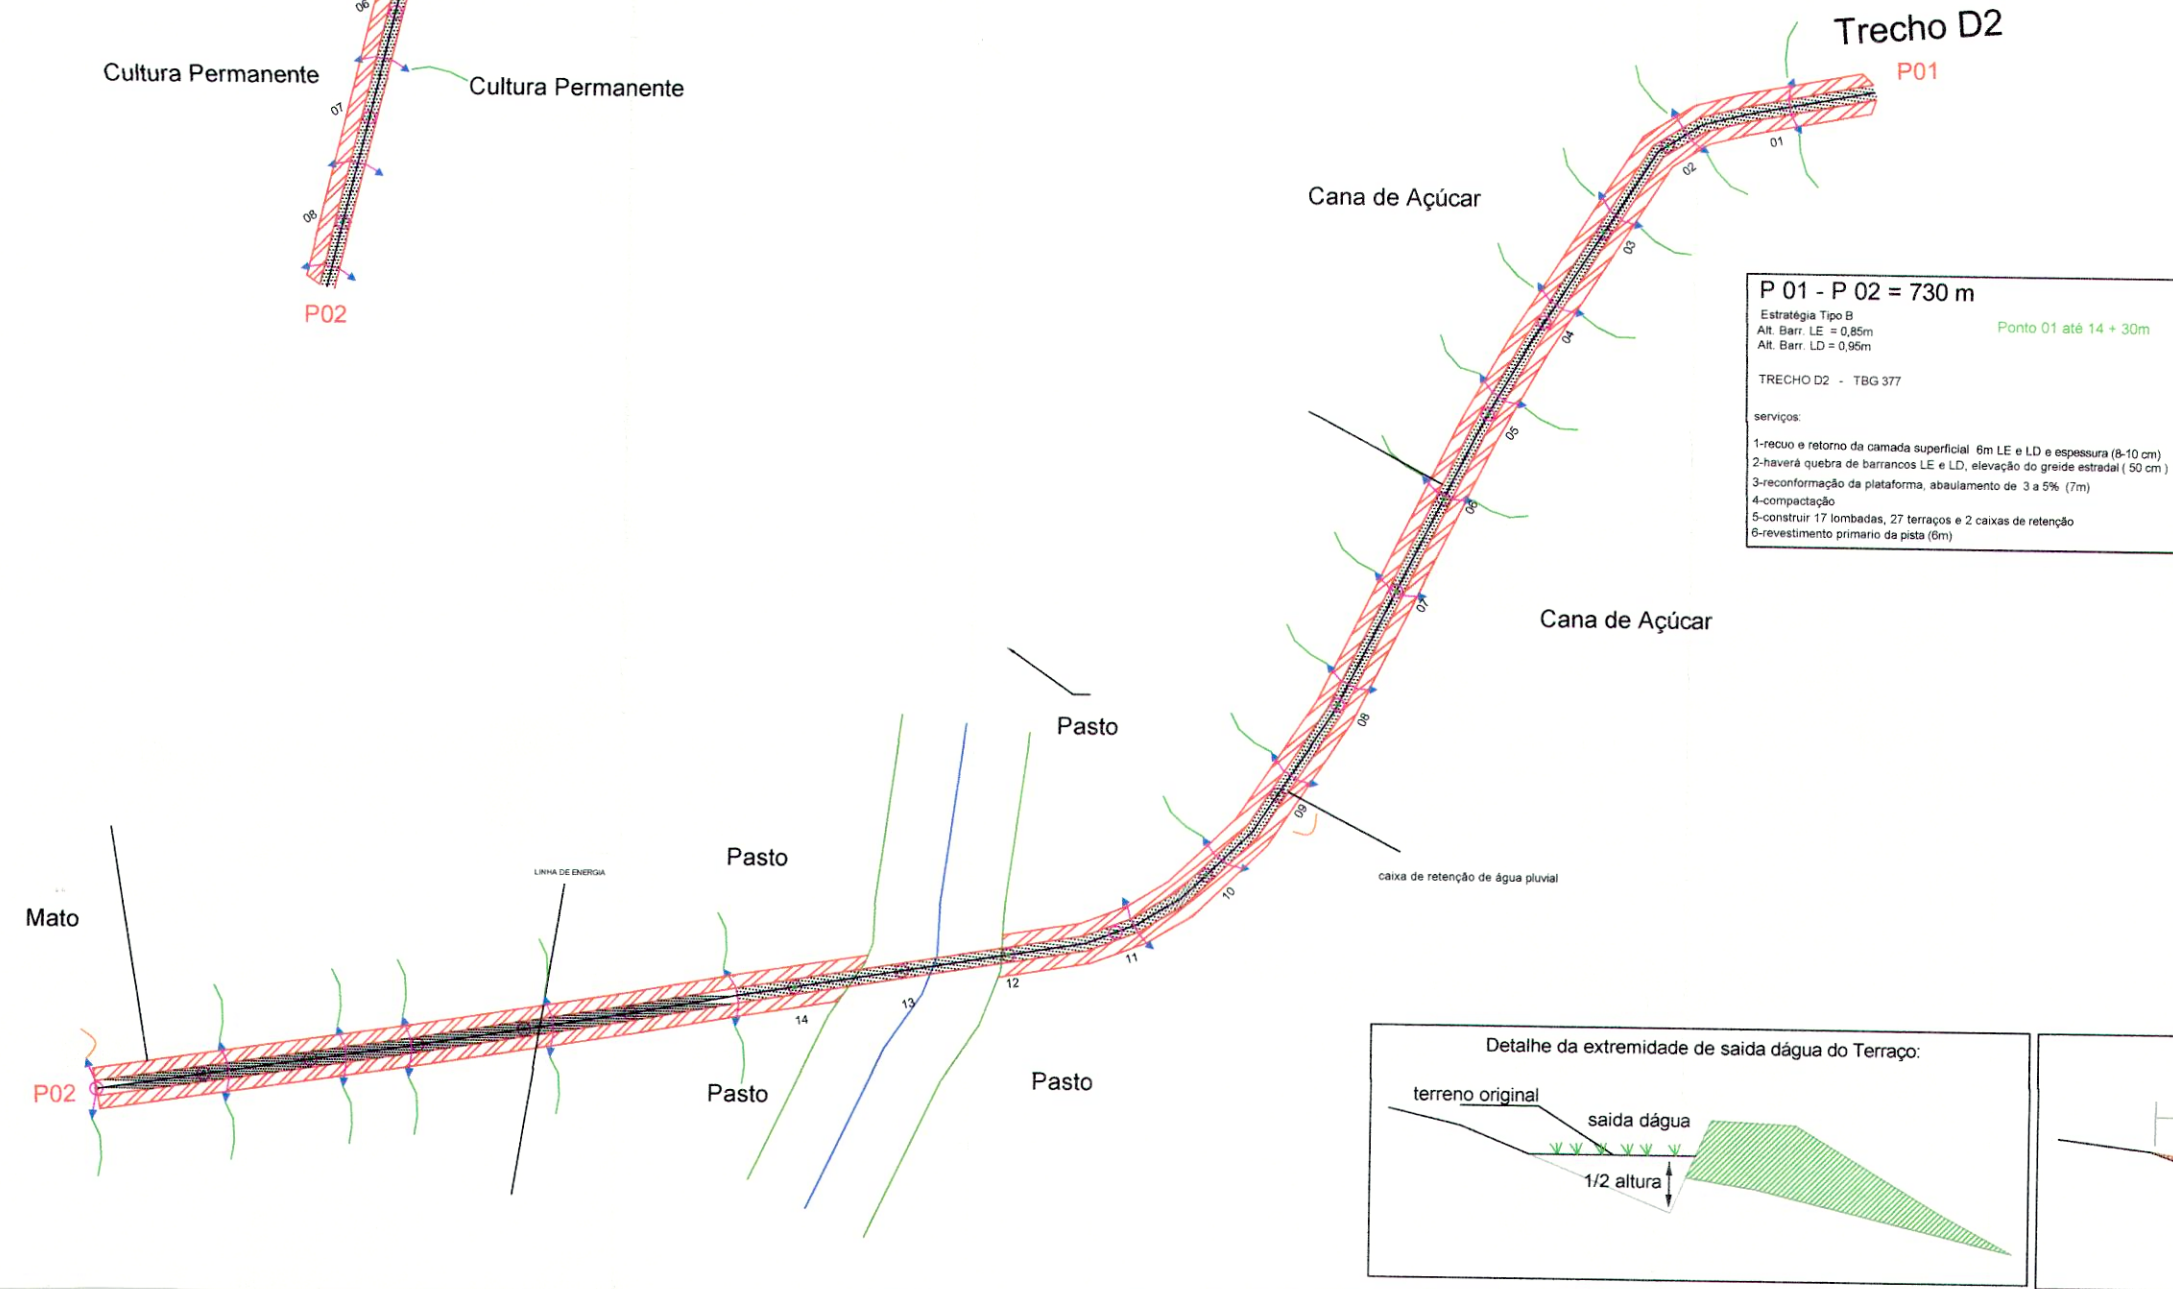
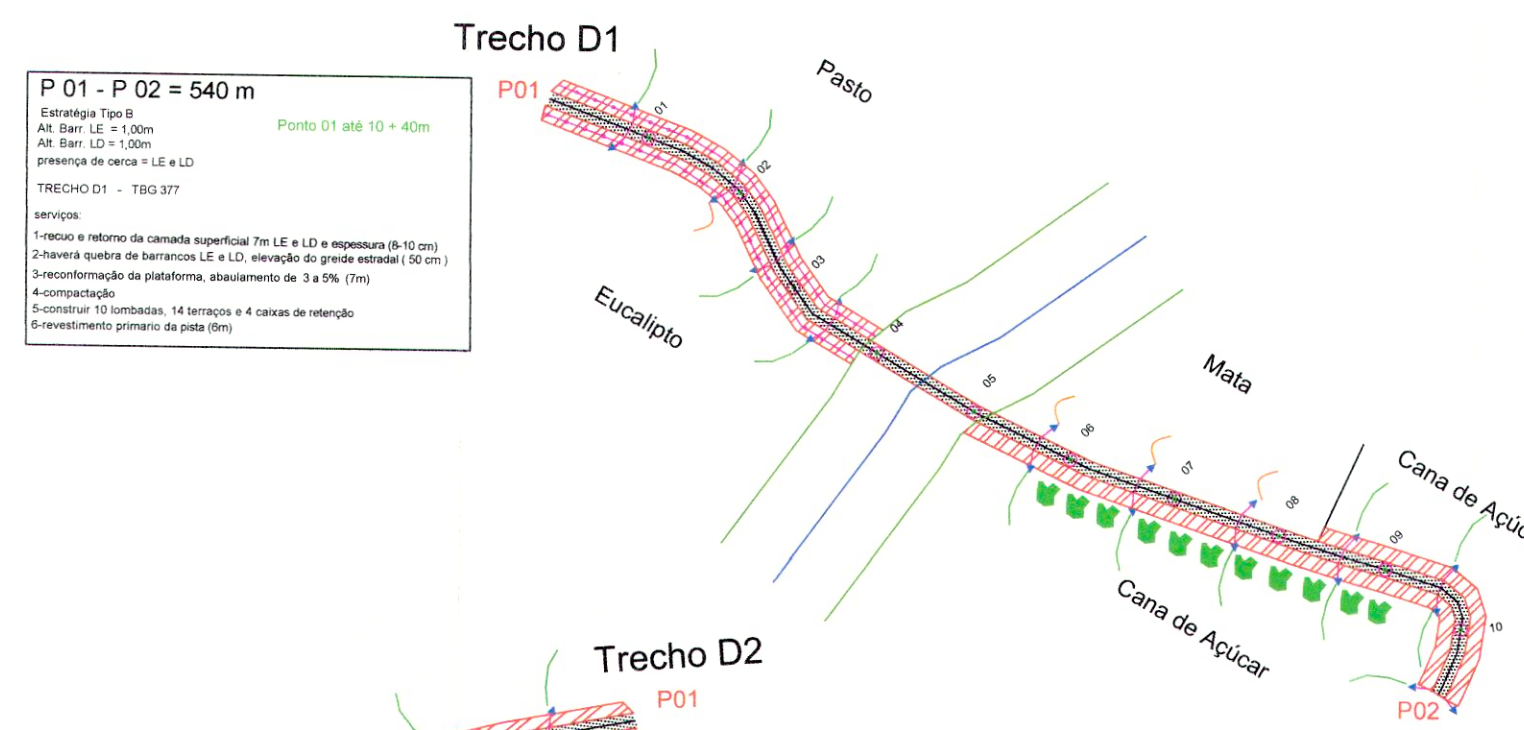
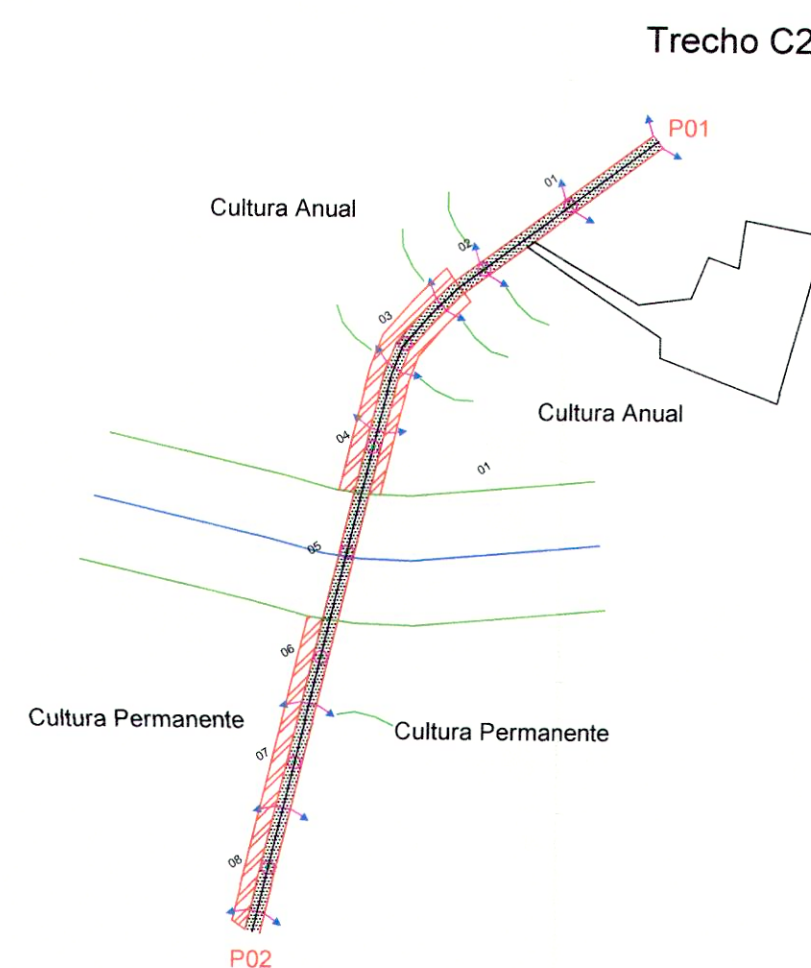
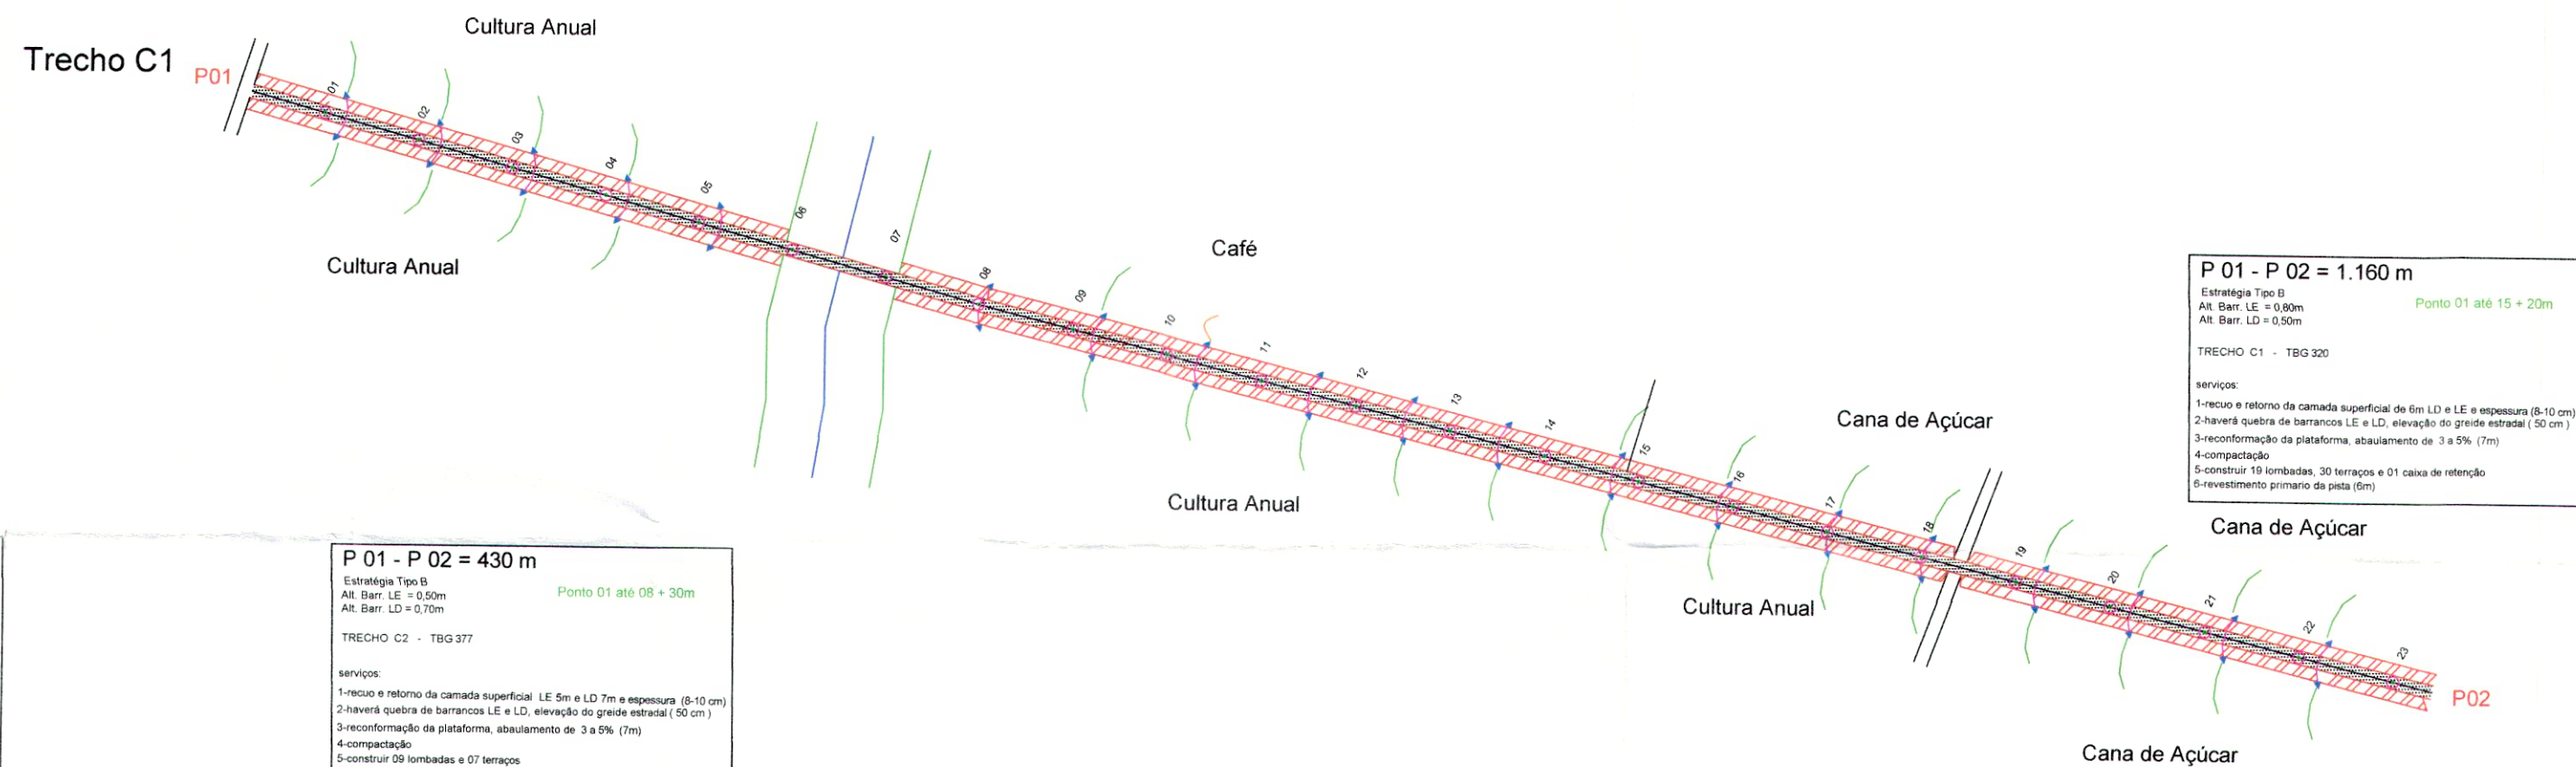
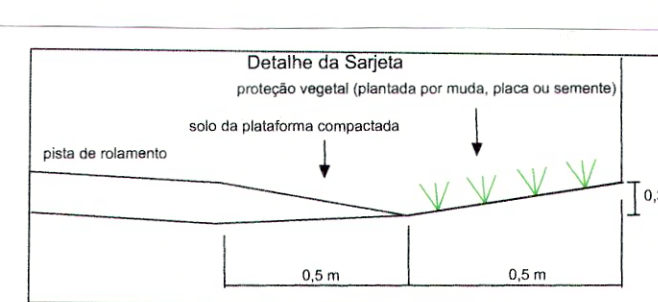
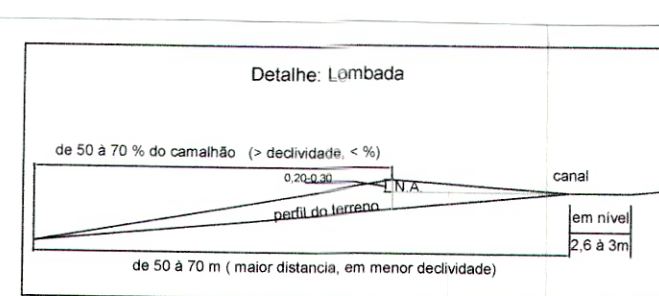
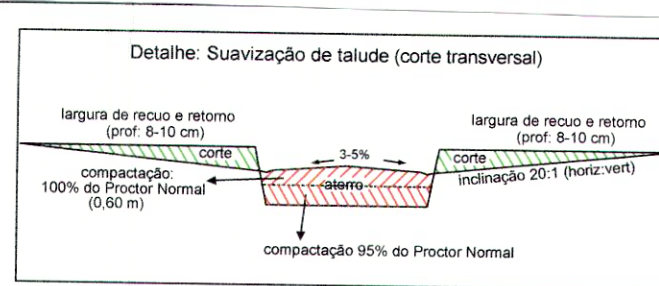
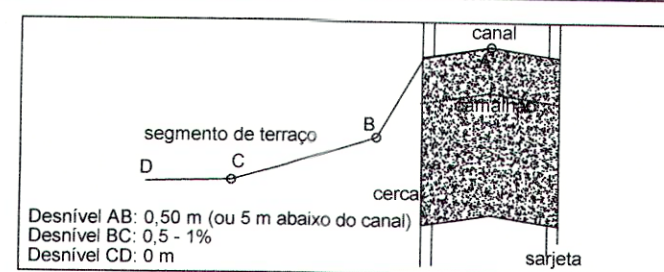
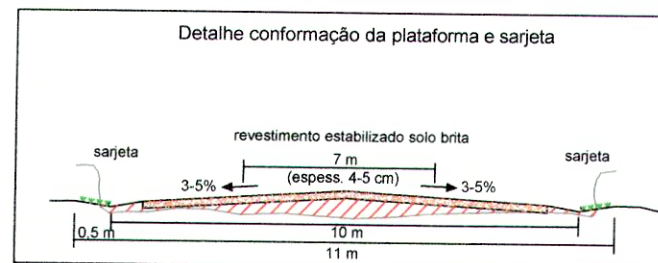


- cerca
- cerca viva
- tubos de passagem de água
- caminho/estrada
- poste de rede elétrica
- córrego
- cerca
- espigão
- árvore
- limite de gleba
- linha com vegetação arbórea
- caixa de retenção de água pluvial
- dreno superficial
- limite de sub trecho
- limite de propriedade
- segmento de terraço
- lombada
- ponto c/ levant. plataforma
- tubulação de concreto
- aterro
- sarjeta c/ grama (por placa)
- revestimento primário
- quebra do talude
- saída de água

Localização da estrada no município:
UTM - SAD 69 MC 51-WG

TRECHO C1
Ponto 01 (m): E 750355,76 N 7602431,08
Ponto 02 (m): E 751460,991 N 7602076,872

TRECHO C2
Ponto 01 (m): E 753021,859 N 7600539,930
Ponto 02 (m): E 752840,279 N 7600168,015

TRECHO D1
Ponto 01 (m): E 751797,715 N 7598751,009
Ponto 02 (m): E 752183,981 N 7598447,453

TRECHO D2
Ponto 01 (m): E 751743,079 N 7597823,843
Ponto 02 (m): E 751268,691 N 7597346,842

LEGENDA

TABATINGA

PROJETO DE ADEQUAÇÃO DE ESTRADAS RURAIS

FOLHA 03 / 03

GOVERNO DO ESTADO DE SÃO PAULO
SECRETARIA ESTADUAL DA AGRICULTURA E ABASTECIMENTO
CATI - COORDENADORIA DE ASSISTÊNCIA TÉCNICA INTEGRAL
ESCRITÓRIO DE DESENVOLVIMENTO RURAL DE ARARAQUARA

PROGRAMA ESTADUAL DE MICROBASIAS HIDROGRAFICAS

Título: Croqui da Adequação de Estradas Rurais

Microbacia: TABATINGA **Código:** 03-581-01-2014 **Município:** TABATINGA

Estrada: Bairro Forma **Extensão (a ser adequada):**
TBG-320 P 01 / P 02 = 1,16km
TBG-377 P 01 / P 02 = 0,43km
TBG-377 P 01 / P 02 = 0,54km
TBG-377 P 01 / P 02 = 1,03km

Unidade Técnica de Engenharia: **Regional:** EDR de Araraquara

Marco: 2017 **Escala:** 1 : 3500

PREFEITO MUNICIPAL DE TABATINGA Eduardo Penquo Martinez **RESPONSÁVEL TÉCNICO - ENG. CIVIL**

Anotação:
Este Projeto foi elaborado com a finalidade de obter recursos junto à Secretaria da Agricultura do Estado de São Paulo, pela CATI, Coordenadoria de Assistência Técnica Integral, Programa de Desenvolvimento Rural Sustentável - MH II.