
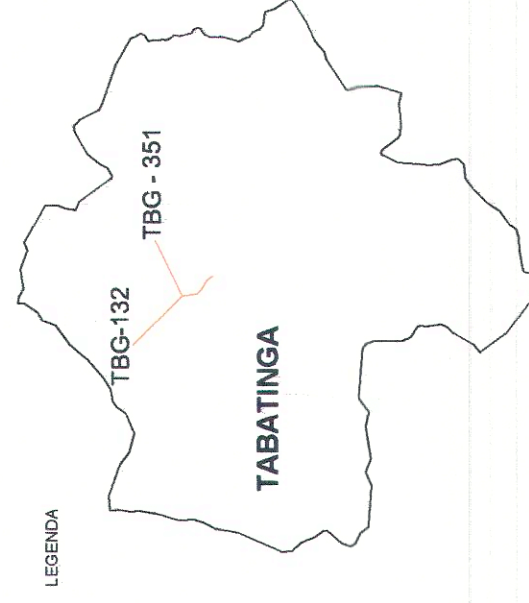
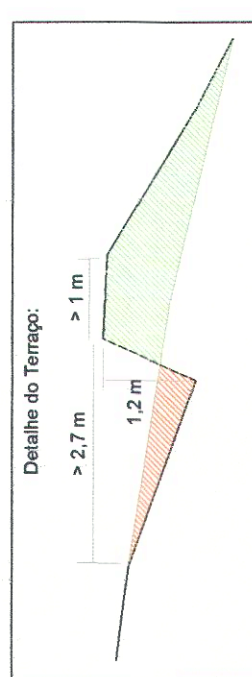
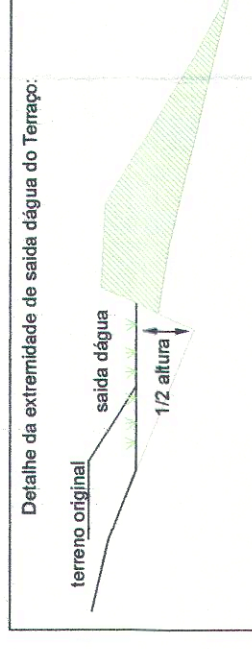
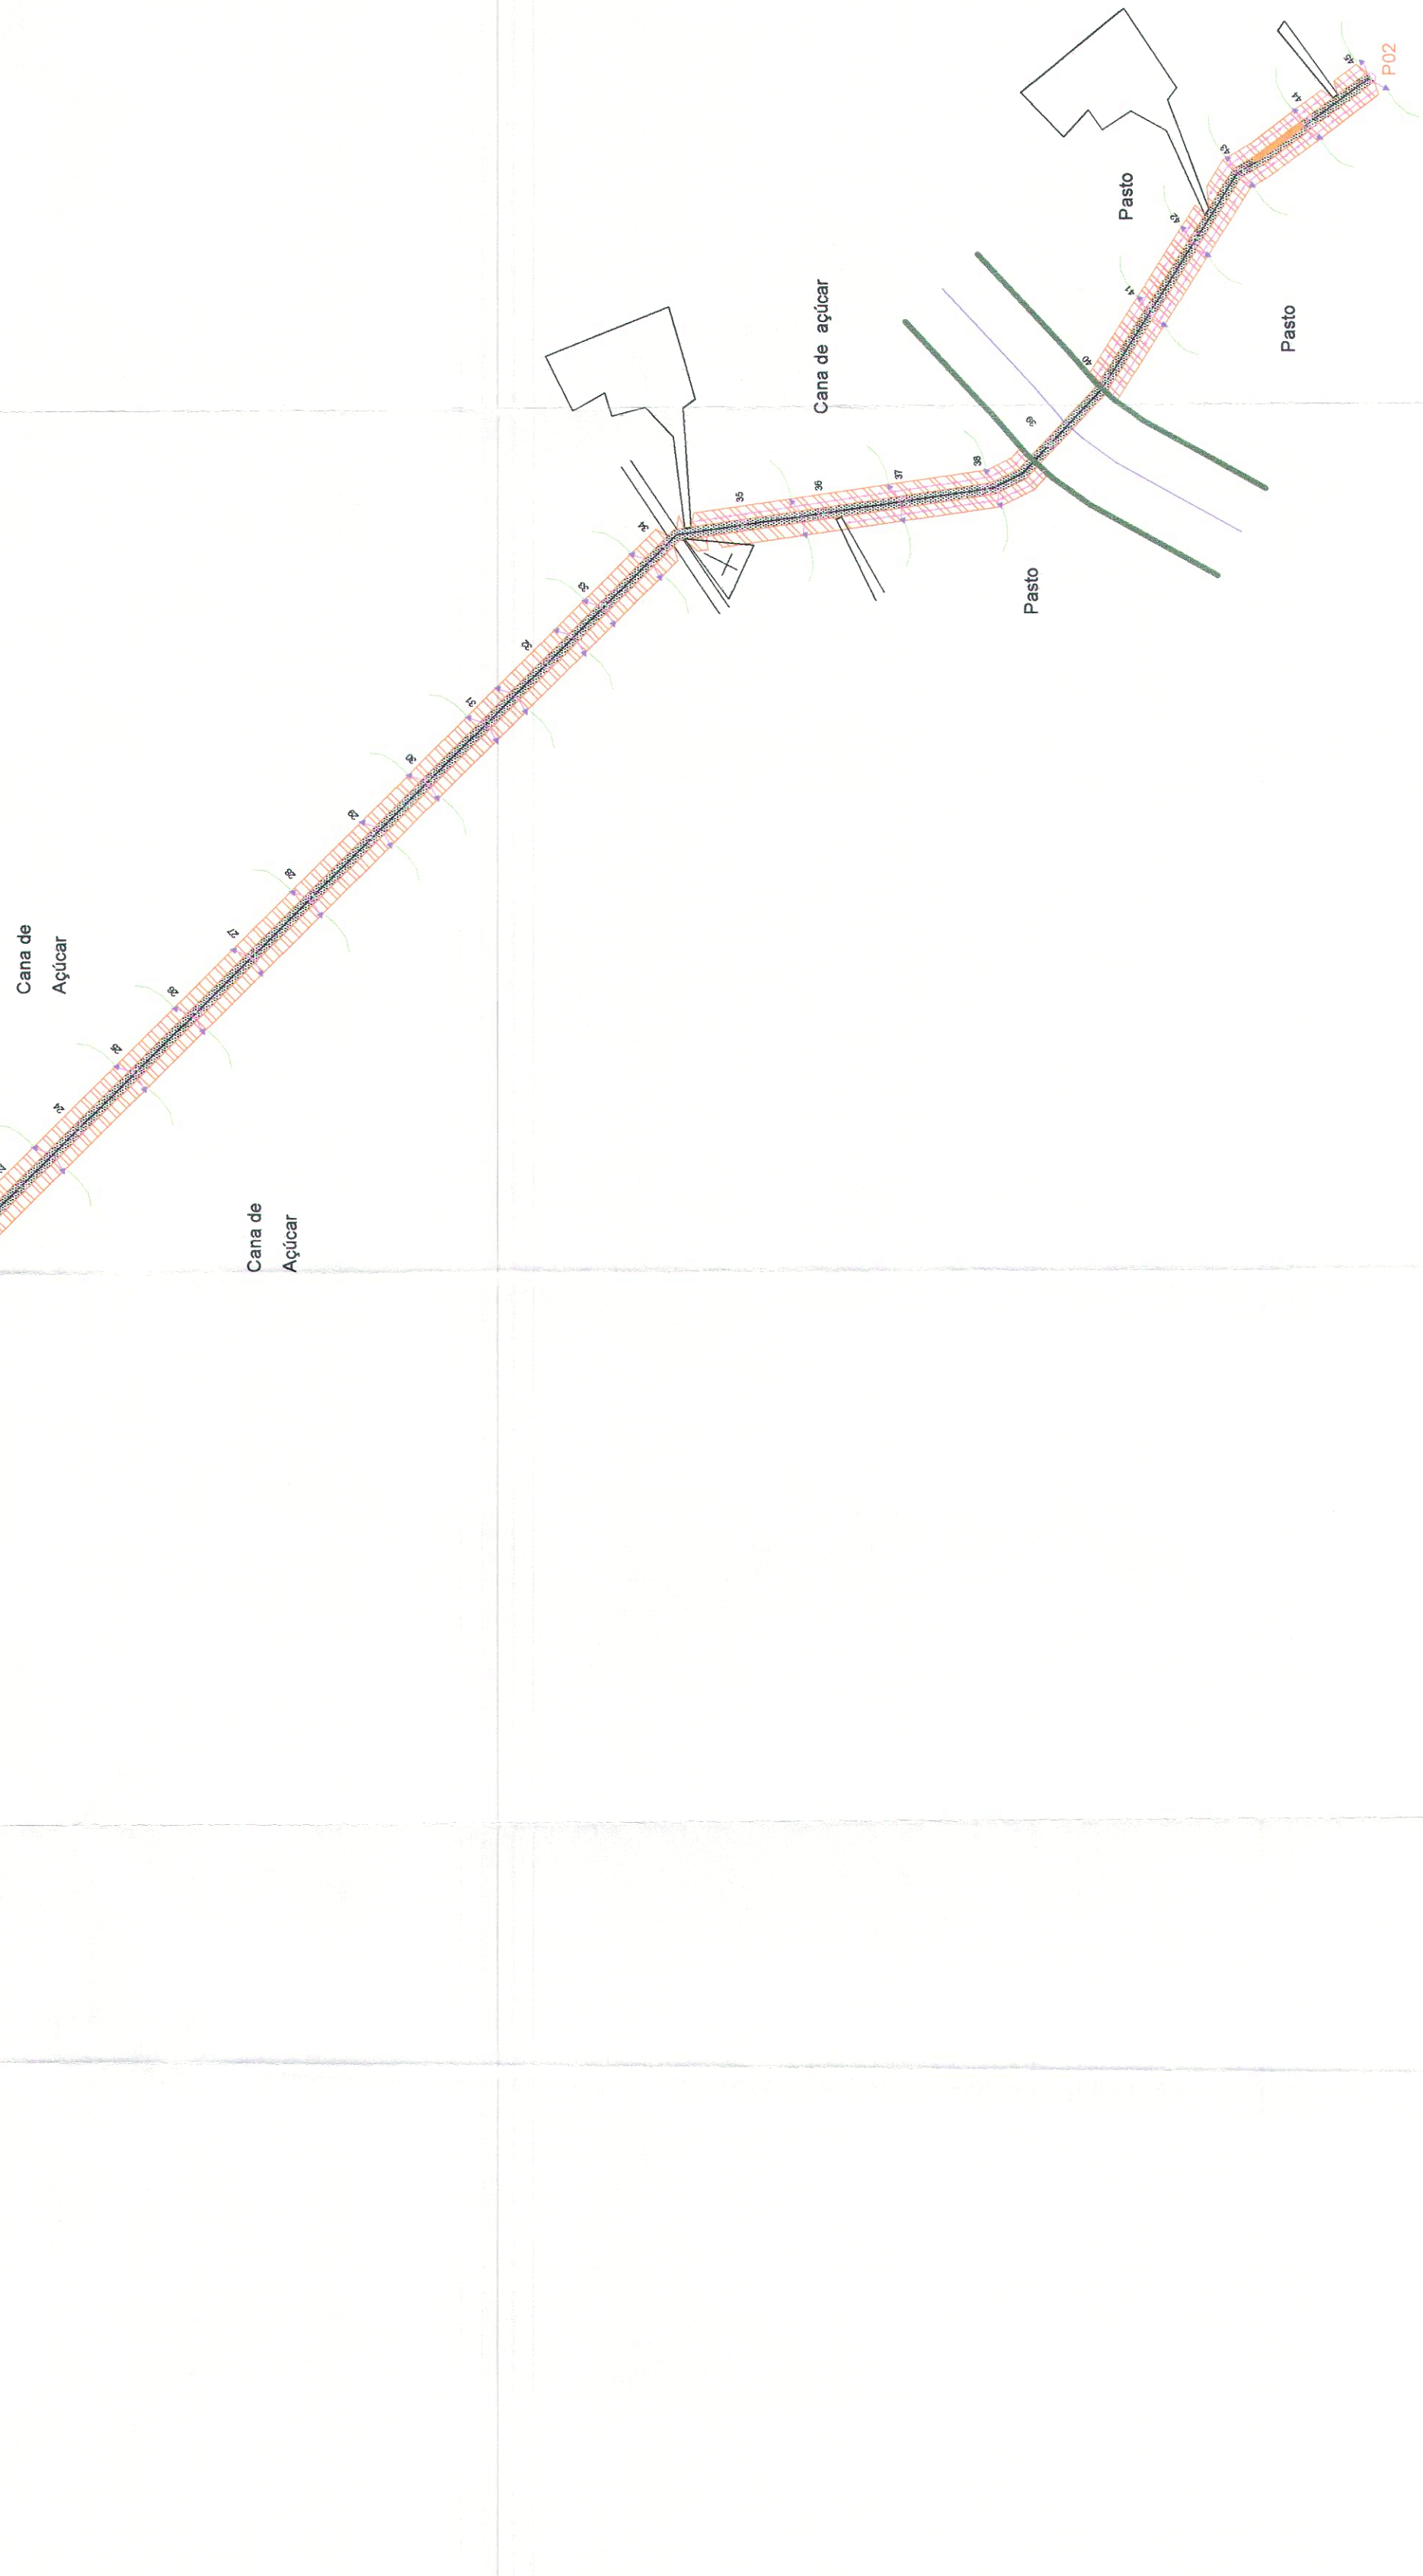
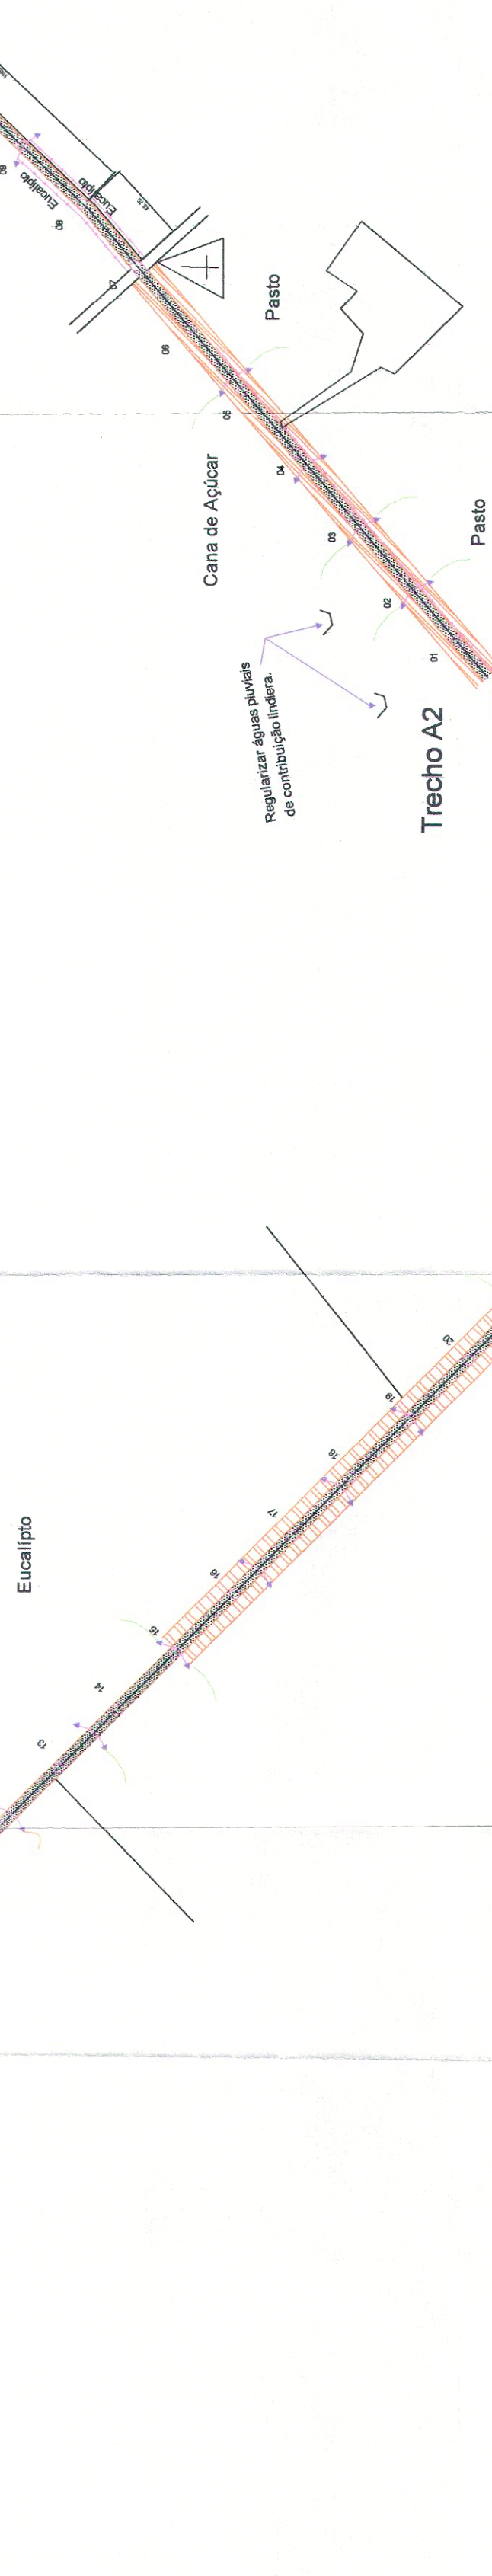
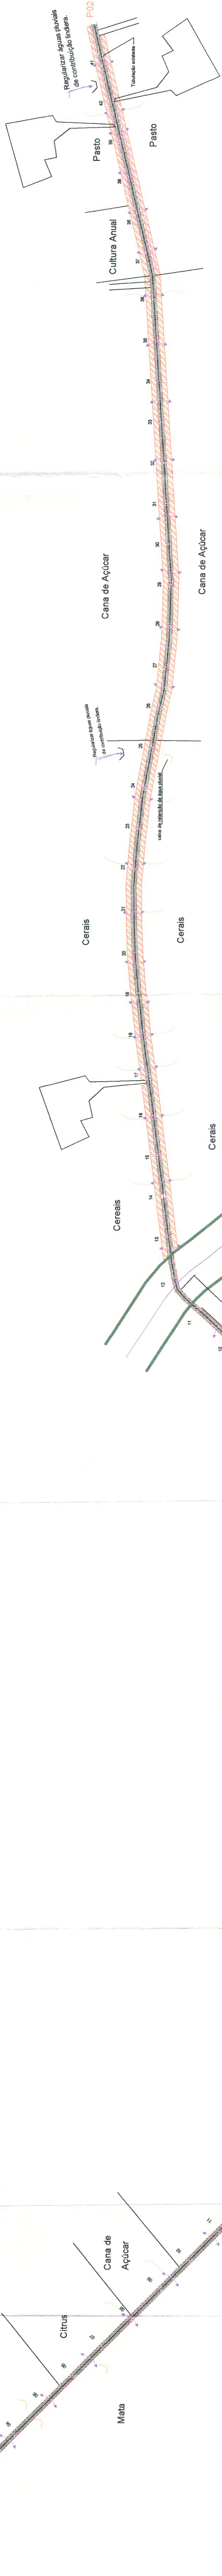
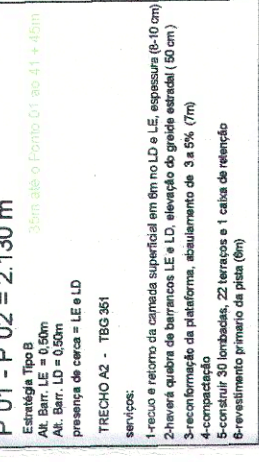
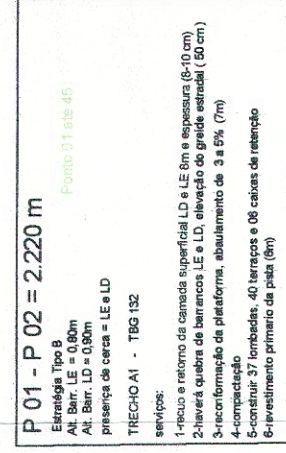
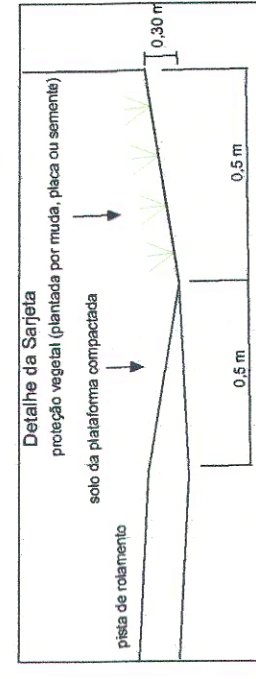
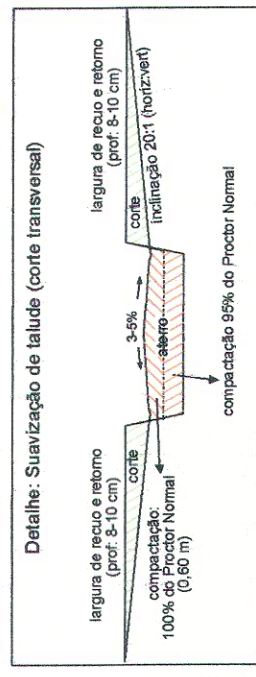
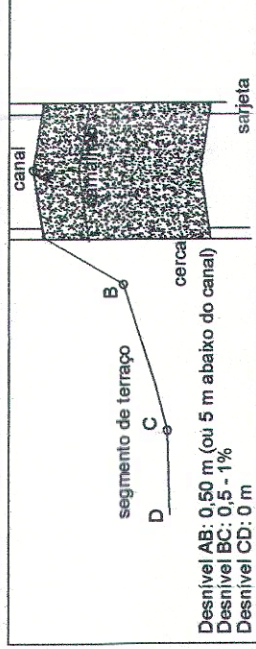


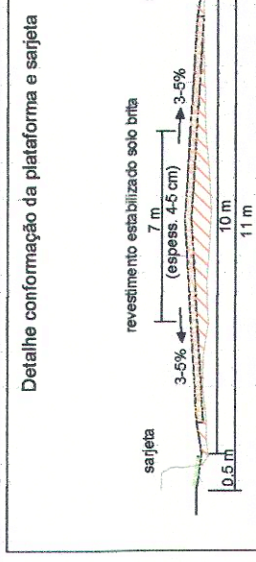

	cerca		cerca viva		tubo de passagem de água		caminho/estrada		poste de rede elétrica		córrego		cerca		espigão		árvore		limite de gleba		linha com vegetação arbórea		caixa de retenção de água pluvial		dreno superficial		limite de sub-trecho		limite de propriedade		segmento de terrapão		lombada		ponto c/ levant. plataforma		tubulação de concreto		atérrio		sarejo c/ grama (por placa)		revestimento primário		quebra de talude		saída de água
--	-------	--	------------	--	--------------------------	--	-----------------	--	------------------------	--	---------	--	-------	--	---------	--	--------	--	-----------------	--	-----------------------------	--	-----------------------------------	--	-------------------	--	----------------------	--	-----------------------	--	----------------------	--	---------	--	-----------------------------	--	-----------------------	--	---------	--	-----------------------------	--	-----------------------	--	------------------	--	---------------

PROJETO DE ADEQUAÇÃO
DE ESTRADAS RURAIS

GOVERNO DO ESTADO DE SÃO PAULO
SECRETARIA ESTADUAL DE AGRICULTURA E ABASTECIMENTO
CATI - COORDENADORIA DE ASSISTÊNCIA TÉCNICA INTEGRAL
ESCRITÓRIO DE DESENVOLVIMENTO RURAL DE ARAQUARA

PROGRAMA ESTADUAL DE MICROBACIAS HIDROGRAFICAS

	P.O. 1 P.O. 2 2.22km		
	PRÉFETO MUNICIPAL DE TABATINGA		
	RESPONSÁVEL TÉCNICO: ENZO COLO		

Este Projeto foi elaborado com a finalidade de obter recursos para a Secretaria da Agricultura do Estado de São Paulo, pela CATI, Coordenadoria de Assistência Técnica Integral, Diretoria de Desenvolvimento Rural (COTRUR - MLI).